


Vest  
1 : 100

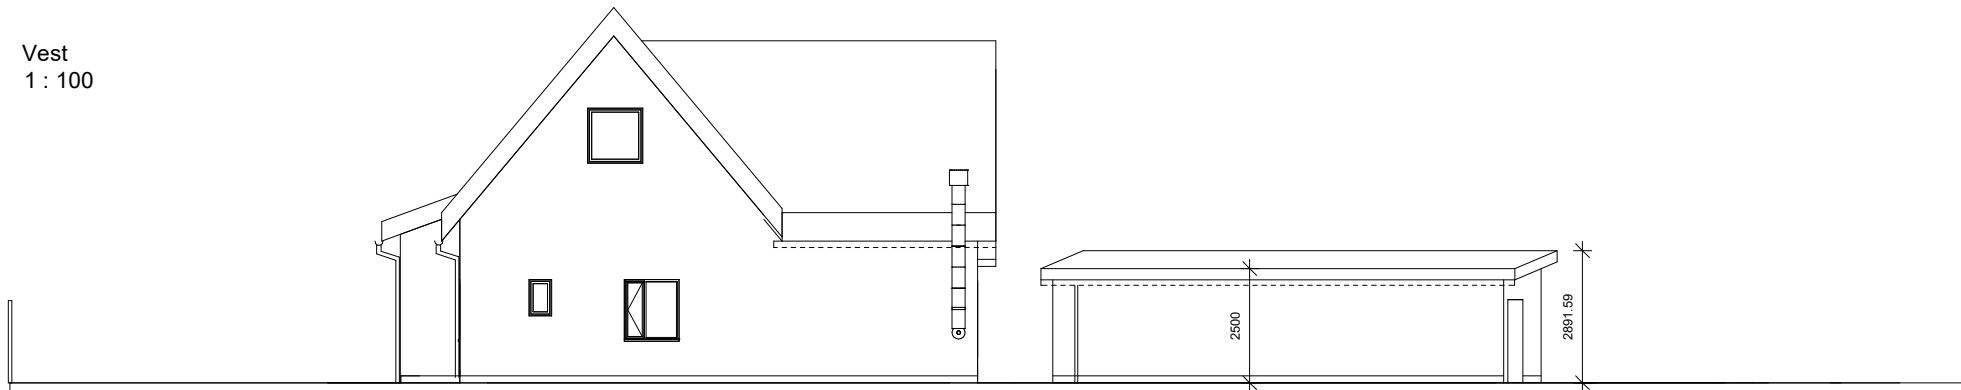

Øst  
1 : 100

BYGGESAG: Jegstrupvej 20	DATO: 07/12/22	K01_TXX_H7_EX_N10
EMNE: Ny facade - Øst og Vest	MÅL: 1 : 100	
UDFØRT AF: NJJ		